

Друштво за трговија, градежништво, проектирање и катастарски услуги
Гео Премер КАТ



Гео Премер КАТ
Доол Скопје
бул.М.Теодосиј Гологанов бр.98/1-7
Тел: 02 3063 904
Моб: 075 702 980
Моб: 071 264 053

Деловоден број : **2204-104/3**
Датум: **06.05.2022** г.

ГЕОДЕТСКИ ЕЛАБОРАТ ЗА ГЕОДЕТСКИ РАБОТИ ЗА ПОСЕБНИ НАМЕНИ ЗА НУМЕРИЧКИ ПОДАТОЦИ КО Маџари

ГЕО ПРЕМЕР КАТ

Заверил:

М.П.

АГЕНЦИЈА ЗА КАТАСТАР НА НЕДВИЖНОСТИ

Заверил:

М.П.

м-р. Златко Фурнаџиски
дипл. геод. инж.

Име, презиме и потпис на стручно лице од геодетска насока



СОДРЖИНА НА ГЕОДЕТСКИОТ ЕЛАБОРАТ

1. Технички извештај
2. Скица на премерување
3. Мак Едит обработен податок
4. Список на промени на градежна парцела
5. Имотен /поседовен лист
6. Извод од детален урбанистички план / проект
7. Користени податоци од АКН
8. Уплатница за користени податоци и заверка
9. Проверка на геодеТСки елаборат
10. Прилог ЦД во дцф/дњг



ТЕХНИЧКИ ИЗВЕШТАЈ

По барање бр. 2204-104/3 од 05.05.2022 година од страна на **ОПШТИНА ГАЗИ БАБА** од Скопје изработен е геодетски елаборат за нумерички податоци за **блок 3, број на парцел 3.13 на КП 2142/106** во К.О.Маџари основа на изводот од

ДУП бр. 28-3/1225-2 од 31. 03.2022 год.

Врз основа на графички симнатите координати за градежната парцела од урбанистичкиот план (детален лист бр. /) и податоците од катастарскиот операт за КО Маџари изготвени се соодветни образци кои се приложени како составен дел од овој геодетски елаборат.

Исто така врз основа на катастарскиот операт границите на градежната парцела се формира од самата катастарска парцела која на лице место е обележана со кординатите кои се добиени при нејзината обработка од дадениот извод од ДУП од ОпШтина Гази Баба.

Изработката на елаборатот го извршија Златко Фурнаџиски дипл. геод. инж. и Игор Каламадевски соработник.

Изготвил:
м-р. Златко Фурнаџиски
дипл.геод.инж.



Кординати на детални точки на градежната парцела

Бр.на точка	Y	X
1	543306.86	650086.53
2	543306.93	650057.59
3	543285.43	650057.53
4	543285.37	650081.47
5	543285.39	650081.82
6	543285.45	650082.32
7	543285.55	650082.81
8	543285.71	650083.28
9	543285.91	650083.74
10	543286.16	650084.17
11	543286.45	650084.58
12	543286.78	650084.96
13	543287.14	650085.3
14	543287.54	650085.6
15	543287.96	650085.87
16	543288.41	650086.08
17	543288.88	650086.26
18	543289.37	650086.38
19	543289.86	650086.45
20	543290.36	650086.49
21	543306.86	650086.53


Изготвил
м-р. Златко Фурнаџиски
дипл. геод. инж.



КО: Маџари

ГРАФИЧКИ ПРИЛОГ - СКИЦА ОД ИЗВРШЕНО СПОРЕДУВАЊЕ
од катастарски план со податоци од детален урбанистички план

Приближен размер 1 : 500

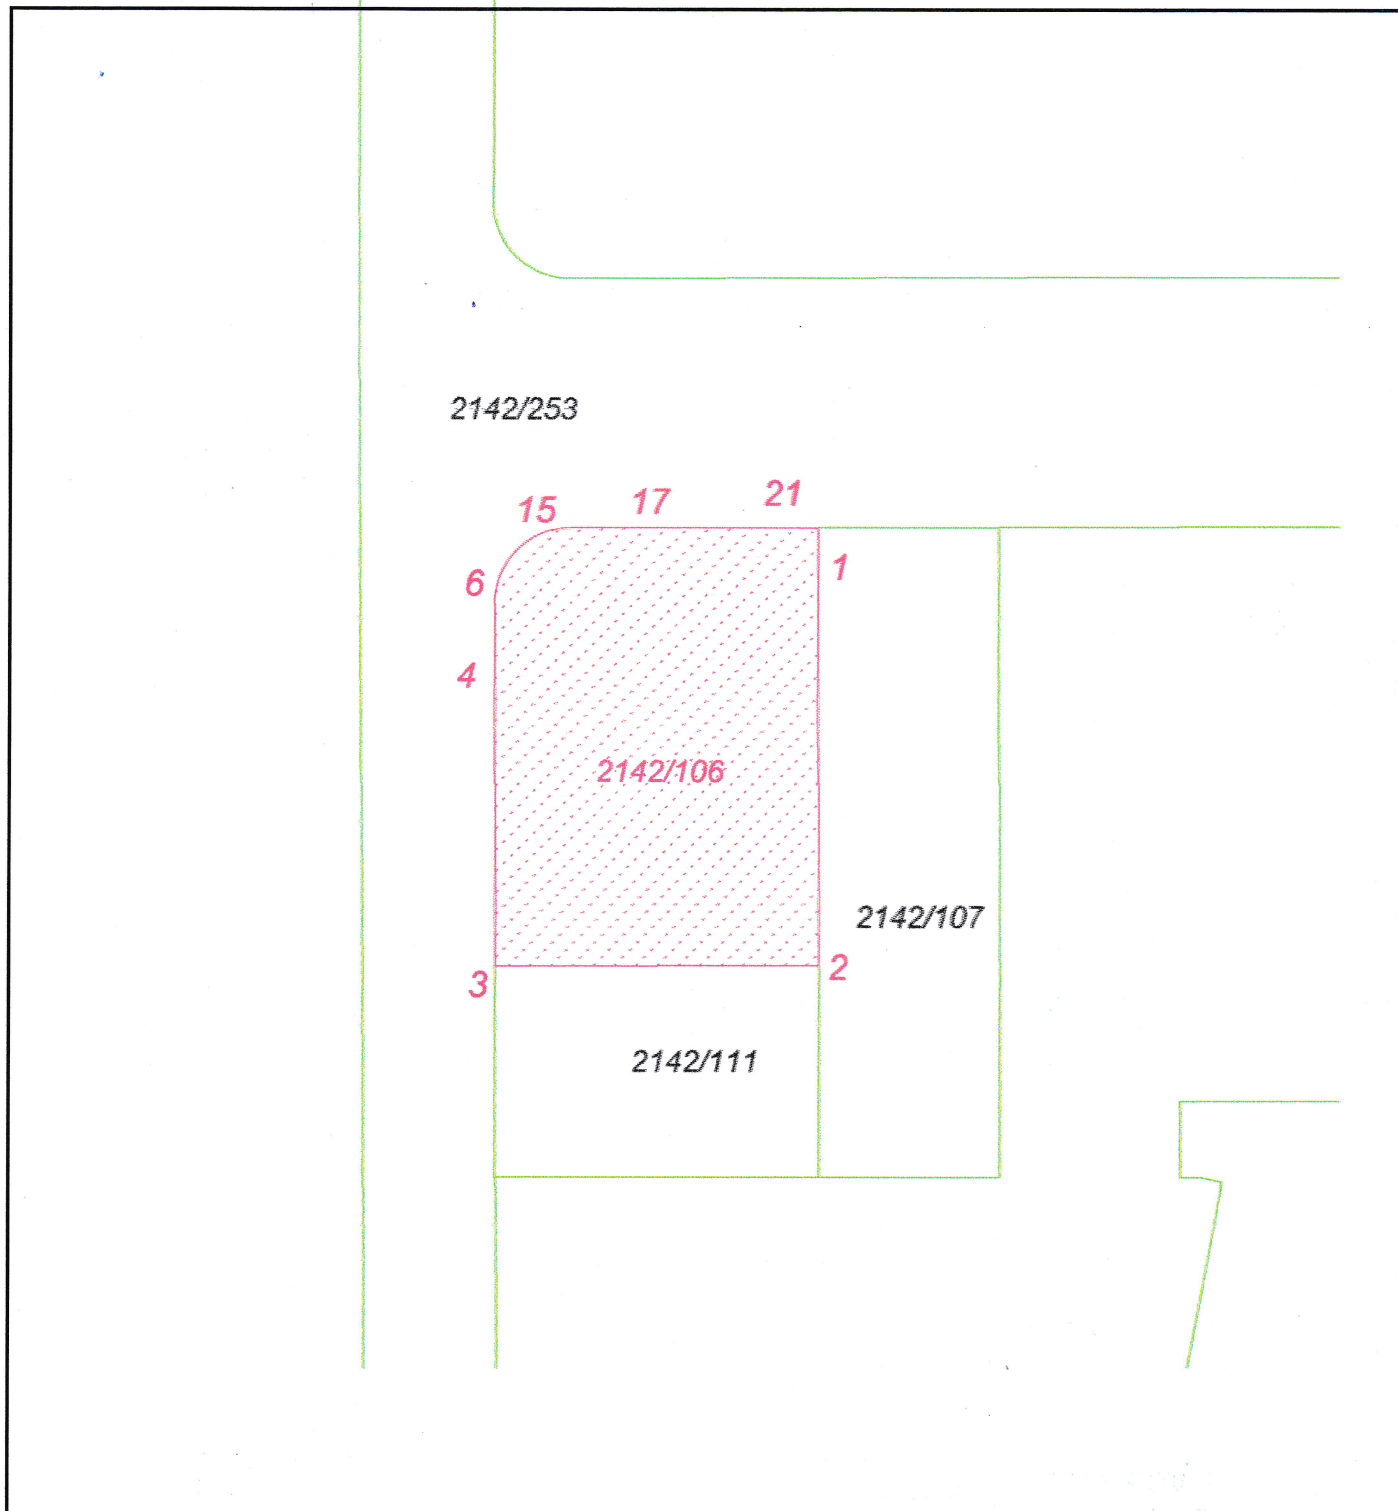

Изготвил
м-р. Златко Фурнаџиски
ДИПЛ. геод. инж.



СПИСОК НА ПОДАТОЦИ ЗА ФОРМИРАЊЕ НА ГРАДЕЖНА ПАРЦЕЛА КО МАЏАРИ

Реден број	ПОДАТОЦИ ЗА НОСИТЕЛИТЕ НА НЕДВИЖНОСТИТЕ			ПОДАТОЦИ ЗА ГРАДЕЖНАТА ПАРЦЕЛА									
	Презиме, татково име и Име (за граѓански лица) Точно име на Правното лице	Место на живеење- Улица	Куќен број	Број на имотен лист	Број на парцел а	Кат. култура	Кат. класа	Површина			Катастарски број на градежна парцела	Број на решението за локација	Забелешка
								x	a	м ²			
1	2	3	4	5	6	7	8	9			10	11	12
1	РЕПУБЛИКА МАКЕДОНИЈА	/	/	66996	2142/106	ГНЗ	1		6	17	2142/106		ВО ГРАДЕЖНА ПАРЦЕЛА
					Вкупно во градежна парцела				6	17	ИЗВОД ОД ДУП Бр.28-3/1225-2 од 31.03.2022 г		

Изготвил – геод. Стручно лице

м-р. Златко Фурнаџиски
дипл.геод.инж



РЕПУБЛИКА СЕВЕРНА МАКЕДОНИЈА
 АГЕНЦИЈА ЗА КАТАСТАР НА НЕДВИЖНОСТИ
 1105-89793/2022 од 06.05.2022 10:11:20



ИМОТЕН ЛИСТ број: 66996 ИЗВОД
 Катастарска општина: МАЏАРИ

ЛИСТ А: ПОДАТОЦИ ЗА НОСИТЕЛОТ НА ПРАВОТО НА СОПСТВЕНОСТ									
Ред. бр.	ЕМБГ / ЕМБС	Име и презиме / Назив	Адреса / Седиште			Дел на недвижност	Правен основ на запишување	Бр. на пред. по кој е извршено запишување	Датум и час на запишување
1	***	РЕПУБЛИКА МАКЕДОНИЈА	0 0, 0				Стара катастарска евиденција-дел од КП.бр.395/1 ПЛ.бр.3797 КО Маџари (ГП/ДС).	1113-8406/2012	06.07.2012 10:00:34

ЛИСТ Б: ПОДАТОЦИ ЗА ЗЕМЈИШТЕТО (КАТАСТАРСКА ПАРЦЕЛА) И ЗА ПРАВОТО НА СОПСТВЕНОСТ											
Број на катастарска парцела		Викано место/улица	Катастарска			Површина во м2	Сопственост / сосопственост / заедничка сопственост			Бр. на пред. по кој е извршено запишување	Датум и час на запишување
основен	дел		култура	класа							
2142	106	МАЏАРИ	гз	гнз	1	617	СОПСТВЕНОСТ			1113-4217/2022	18.04.2022 10:30:34

Легенда на внесени шифри и кратенки:	
Шифра	Опис
гз	Вештачки неплодни земјишта
гнз	Градежно неизградено земјиште

Тип	Опис
Извод	Дел од содржината на имотниот лист за избраните парцели или згради

М.П.

Овластено лице:
Златко Фурнаџиски
 име и презиме, потпис



РЕПУБЛИКА СЕВЕРНА МАКЕДОНИЈА



ОПШТИНА ГАЗИ БАБА
СЕКТОР ЗА УРБАНИЗАМ И ГРАДЕЖНО ЗЕМЈИШТЕ
Одделение за спроведување на урбанистички планови
Бр. 28-3/1225-2 од 31.03.2022 година
С К О П Ј Е

ИЗВОД ОД ПЛАН БРОЈ 259/2022

ДУП: Детален Урбанистички План Маџари -
Хиподром, Општина Гази Баба - Скопје
(назив на планот и плански период)

УП за село: _____
(назив на планот и плански период)

УП вон нас. Место: _____
(назив на планот и плански период)

Одлука бр: 07-293/3 од 29.01.2008
(број и датум на Одлуката со која е донесен планот)

Намена на градба: домув.во.станб.куќи-А1

Ул.: _____ бр.: _____

КО Маџари, _____ КП 2142/106
(катастарска општина) (број на катастарска парцела)
ДЛ 207 М 1:1000
(детален лист) (размер)

ИЗВОДОТ ЗА **Блок 3 Број на парцела 3.13**

(една или повеќе градежни парцели/катастарска парцела во катастарска општина/блок/четврт/урбана единица/цел плански опфат)

СОДРЖИ:

1. ГРАФИЧКИДЕЛ

- **Заверена копија од синтезен план во идентична форма со границата на планскиот опфат за кој се однесува барањето со:**
 - легенда
 - табела со нумерички показатели
 - **По потреба и заверена копија од други графички прилози со легенда:**

2. ТЕКСТУАЛЕНДЕЛ

- **Заверена копија од:** општите и посебните услови за градење, параметри за споредување на планот, мерки за заштита на културното наследство, на природата и животната средина, мерки за заштита и спасување. Мерки за движење на хендикепирани лица и др.
- **По потреба и заверена копија од други услови**

3. ПОДАТОЦИ ЗА ПОСТОЈАНА ИНФРАСТРУКТУРА И ПРИКЛУЧОЦИ

- план на намена на земјиштето и градбите, регулационен план и план на површините за градење, план на зеленило
- Сообраќаен и нивелациски план
- Инфраструктурен план

изработил
Снежана Зарева д-р



ПО ОВЛАСТУВАЊЕ НА ГРАДОНАЧАЛНИКОТ
Раководител на сектор
БЛАГИЦА БЛАЖЕВСКА






РЕПУБЛИКА СЕВЕРНА МАКЕДОНИЈА

Класа на намена	Компатибилна класа на намена	Максимална катност	Максимална висина	Потребен број на паркинг места
домув.во.станб.куќи-А1		П+2	10.20	4
Површина за градба (м2)	Бруто развиена (м2)	Површина (м2)	Коефициент на искористеност	Процент на изграденост
291	873	616	1,42	47

Синтезна - мапа

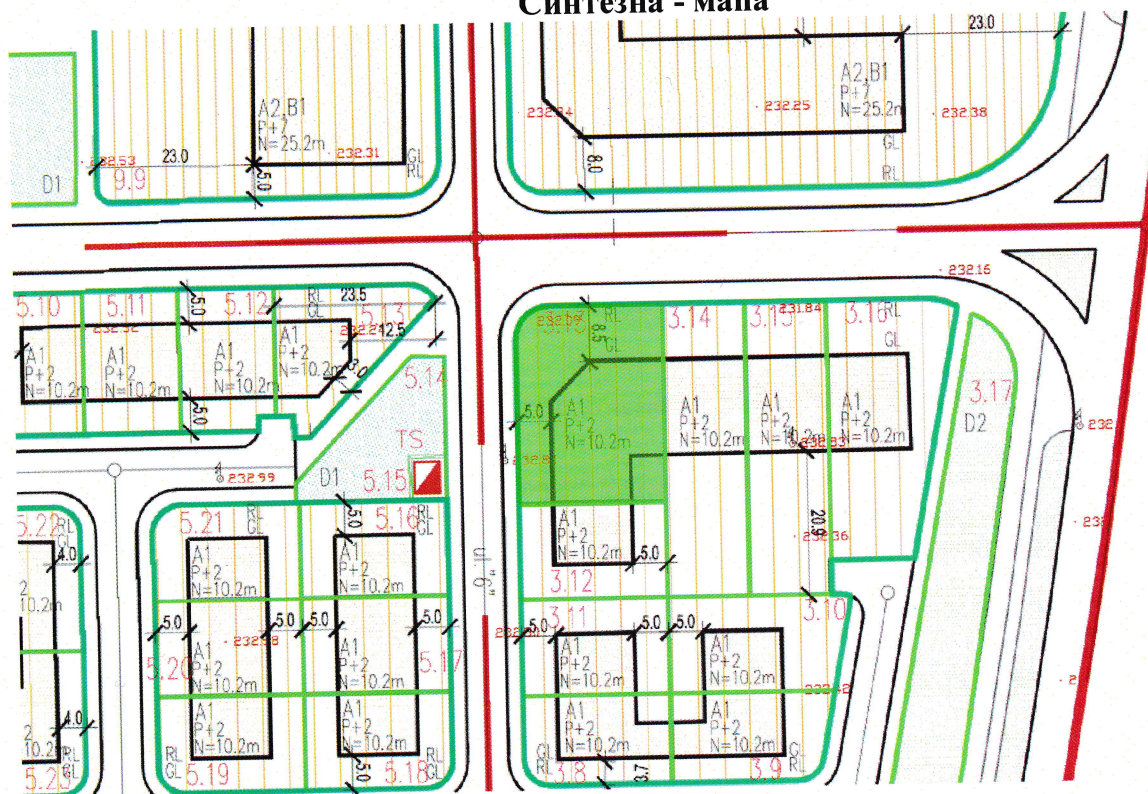

Плаќањето е успешно завршено

Број на извршената трансакција: 5007944

Назив на налогодавач: Златко Фурнаџиски Партизански Одреди 89	Назив на налогопримач: НРБМ Буџет на РМ
Трансакциска сметка на	Трансакциска сметка на 100-0000000-630-95
Банка на налогодавач:	Банка на налогопримач: AKN 5
Даночен број или ЕМБС: 6189822	Износ: МКД 523
Повикување на број:	Уплатна сметка:
Цел на плаќање: Издавање на податоци во дигитална форма	Сметка на буџетски корисник: 2100100450-787-11
Потпис:	Приходна шифра и програма: 724116-20 <input type="checkbox"/> преку МИПС
	Датум на уплата: 06.05.2022 Место на плаќање: Интернет Casys cPay

Налог ПП50

ВКУПНО ЗА ПРИЈАВА	414
АДМИНИСТРАТИВНА ТАКСА	0
ПРОВИЗИЈА	9
ЗАВЕРКА НА ГЕОДЕТСКИ ЕЛАБОРАТ	100.00
ВКУПНО ЗА НАПЛАТА	523

2142/106

2142/107

2142/111

**КООРДИНАТИ НА ТОЧКИ ОД ГЕОДЕТСКАТА РЕФЕРЕНТНА МРЕЖА**

Ознака (тип) на геодетска	Бр. на точка	Y	X	H
Градска полигонометриска точка	10951	7543457.503	4649814.376	

РЕПУБЛИКА СЕВЕРНА МАКЕДОНИЈА
АГЕНЦИЈА ЗА КАТАСТАР НА НЕДВИЖНОСТИ

03-168/2-231/2022 од 06.05.2022 10:22:17



ПОТВРДА
за проверка на геодетски елаборат
КО МАЏАРИ

Се потврдува дека ГЕО ПРЕМЕР КАТ, 6189822, УЛ.М.Т.ГОЛОГАНОВ 98/1/7 - СКОПЈЕ на ден 06.05.2022 во 10:21:51 часот до Агенцијата за катастар на недвижности достави пријава за проверка на геодетски елаборат заведена под број 03-168/2-231/2022

КО.: МАЏАРИ / Парцела: 2142/106

За да го искористите изработениот геодетски елаборат, внесете ја следната лозинка 'FMJY7VH', на <https://ekatlite.platform.katastar.gov.mk/ekatlite>.



Овластено лице

Златко Фурнаџиски

(име, презиме и потпис)