

Друштво за трговија, градежништво, проектирање и катастарски услуги

Гео Премер КАТ



Гео Премер КАТ


Доол Скопје

бул.М.Теодосиј Гологанов бр.98/1-7

Тел: 02 3063 904

Моб: 075 702 980

Моб: 071 264 053

 

Деловоден број : **2804-401/3**

Датум: **14.09.2018 г.**

ГЕОДЕТСКИ ЕЛАБОРАТ ЗА ГЕОДЕТСКИ РАБОТИ ЗА ПОСЕБНИ НАМЕНИ

За Нумерички податоци

КО МАЏАРИ

ГЕО ПРЕМЕР КАТ

Заверил:

М.П.

АГЕНЦИЈА ЗА КАТАСТАР НА НЕДВИЖНОСТИ

Заверил:

М.П.

м-р. Златко Фурнацки
дипл. геод. инж.

Име, презиме и потпис на стручно лице од геодетска насока



СОДРЖИНА НА ГЕОДЕТСКИОТ ЕЛАБОРАТ

1. Технички извештај
2. Графички прилог - скица од споредување
3. Список на индикации за формирање на градежна парцела
4. Имотен /поседовен лист
5. Извод од детален урбанистички план / проект
6. Список на креирани координати за деталните точки од Гео Премер Кат
7. Користени податоци од АКН
8. Уплатница за користени податоци и заверка
9. Проверка на геодеТСки елаборат
10. Прилог CD во dxf/dwg



ТЕХНИЧКИ ИЗВЕШТАЈ

По барање бр. 2804-401/3 од 13.09.2018 година од страна на *Оџиџина Гази Баба* од Скопје изработен е геодетски елаборат за нумерички податоци за **градежна парцела 4.51 блок 4 на КП 2142/55** во К.О.Маџари врз основа на изводот од ДУП бр. 28-3/Сл. од


10. 09.2018 год.

Врз основа на графички симнатите координати за градежната парцела од урбанистичкиот план (детален лист бр. 207) и податоците од катастарскиот операт за КП 2142/55 во КО Маџари изготвени се соодветни образци кои се приложени како составен дел од овој геодетски елаборат.


Исто така врз основа на катастарскиот операт границите на градежната парцела, во целост се поклопува со катастарската парцела .

Изработката на елаборатот го извршија Златко Фурнаџиски дипл. геод. инж. и Игор Каламадевски соработник.

Изготвил:
м-р. Златко Фурнаџиски
дипл.геод.инж.

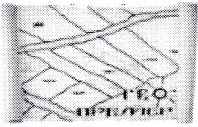

КО: Маџари
ГРАФИЧКИ ПРИЛОГ - СКИЦА ОД ИЗВРШЕНО СПОРЕДУВАЊЕ
од катастарски план со податоци од детален урбанистички план
Приближен размер 1 : 500

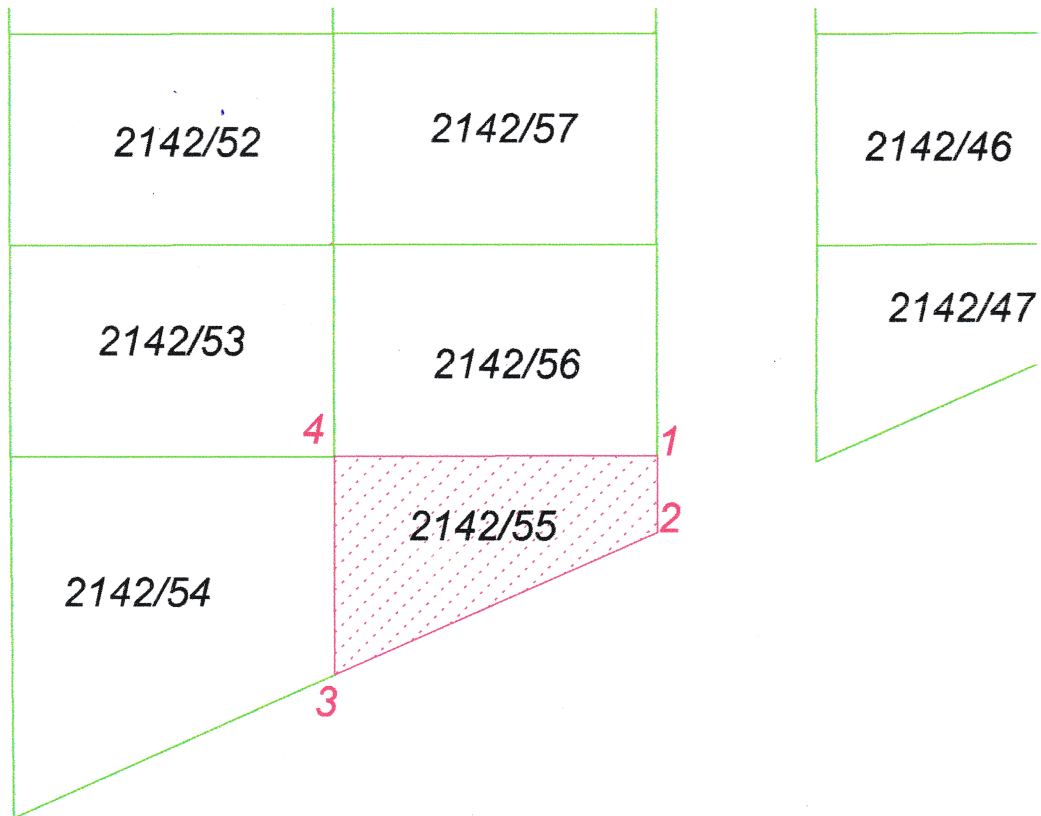

Бр.	у	х
1	543275.23	649936.95
2	543275.25	649931.9
3	543253.77	649922.46
4	543253.74	649936.89

Изготвил
м-р. Златко Фурнаџиски
ДИПЛ. геод. инж.



СПИСОК НА ПОДАТОЦИ ЗА ФОРМИРАЊЕ НА ГРАДЕЖНА ПАРЦЕЛА
КО Маџари

Реден број	ПОДАТОЦИ ЗА НОСИТЕЛИТЕ НА НЕДВИЖНОСТИТЕ				ПОДАТОЦИ ЗА ГРАДЕЖНАТА ПАРЦЕЛА									
	Презиме, татково име и Име (за граѓански лица) Точно име на Правното лице	Место на живеење седиште	Улица	Куќен број	Број на имотен лист	Број на парцела Основен Дел	Кат. култура	Кат. класа	Површина			Катастарски број на градежна парцела	Број на решението за локација	Забелешка
									x	a	м ²			
1	2	3	4	5	6	7	8	9	10			11	12	13
1	РЕПУБЛИКА МАКЕДОНИЈА	/	/	/	66916	2142/55	ГНЗ	1		2	09	2142/55		ВО ГРАДЕЖНА ПАРЦЕЛА
Вкупно во градежна парцела										2	09	ИЗВОД ОД ДУП Бр.28-3/Сл. Од10.09.2018 г		

Изготвил – геод. Стручно лице

м-р. Златко Фурнаџиски
дипл. геод. инж



РЕПУБЛИКА МАКЕДОНИЈА



ОПШТИНА ГАЗИ БАБА
С К О П Ј Е

СЕКТОР ЗА УРБАНИЗАМ И ГРАДЕЖНО ЗЕМЈИШТЕ
Одделение за спроведување на урбанистички планови
Бр. 28-3/Сл. од 10.09.2018 год.

ИЗВОД ОД ПЛАН БРОЈ 767/2018

ДУП Маџари-Хиподром

Планиран развој 2007-2012

Одлука бр: 07-293/3 од 29.01.2008

Намена на градба: Домување во станбени куќи А1

Ул. „6,, бр. 1

КО Маџари КП 2142/60

ДЛ 207 М 1: 1000

ИЗВОДОТ ЗА : број на парцела 4.51 блок 4

СОДРЖИ:

1. ГРАФИЧКИ ДЕЛ
- Заверена копија од синтезен план во идентична форма
 - табела со нумерички показатели












ПО ОВЛАСТУВАЊЕ НА ГРАДОНАЧАЛНИКОТ

Арсовска Ружа, иа




ул. "Никола Киров Маџеки"

2.22.15

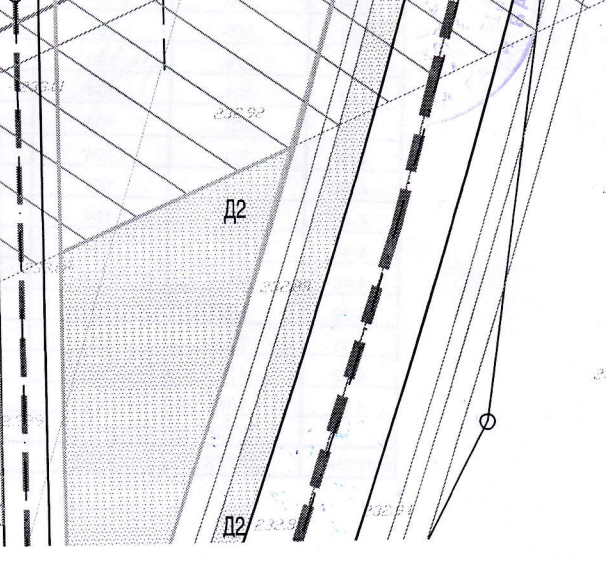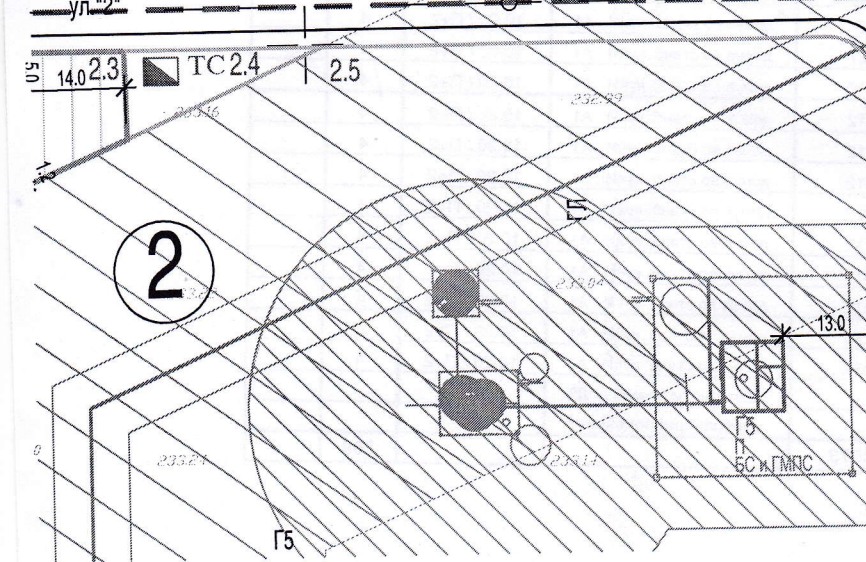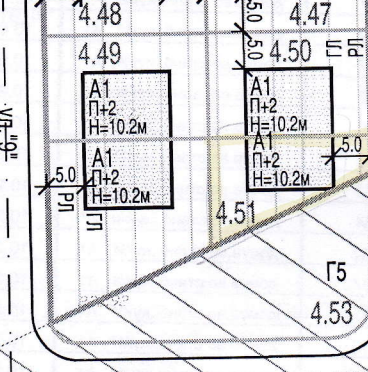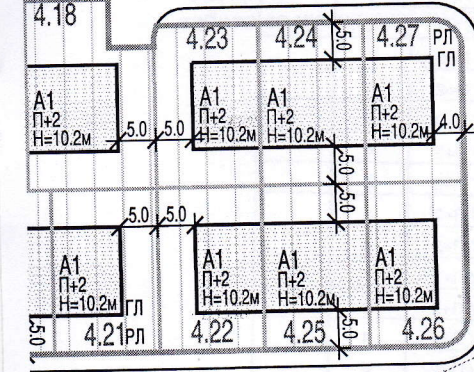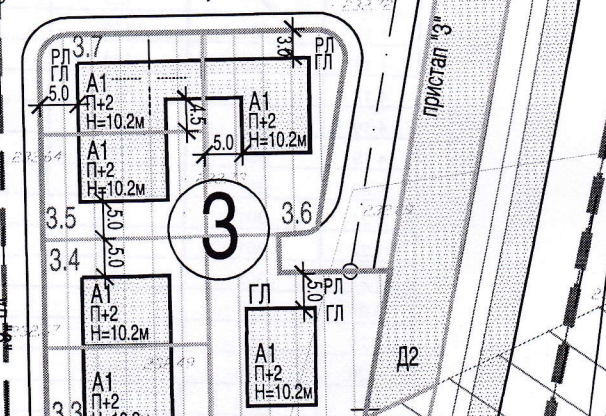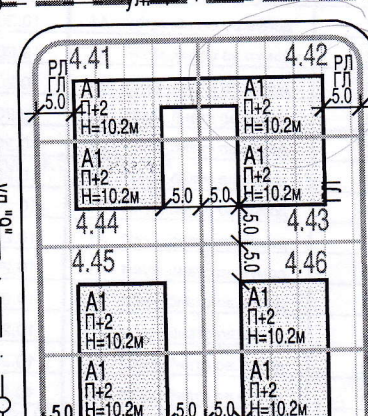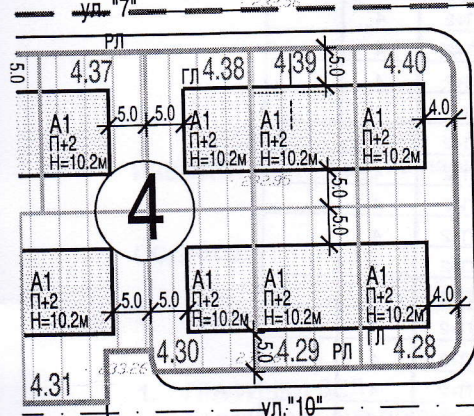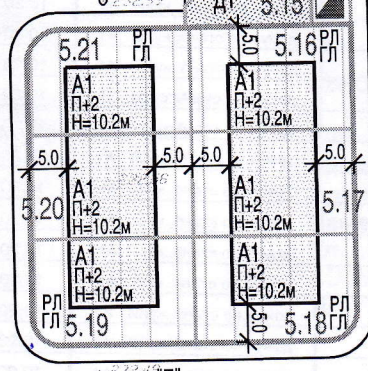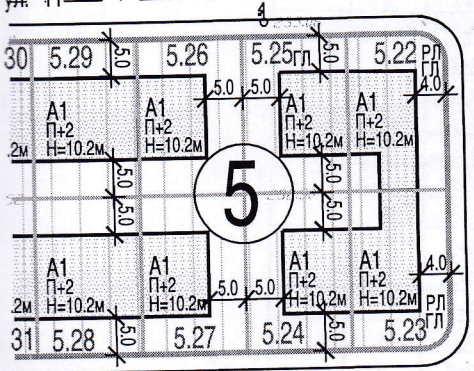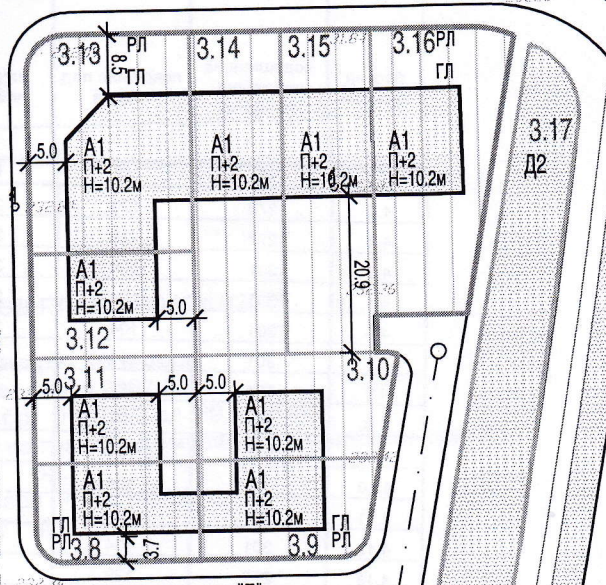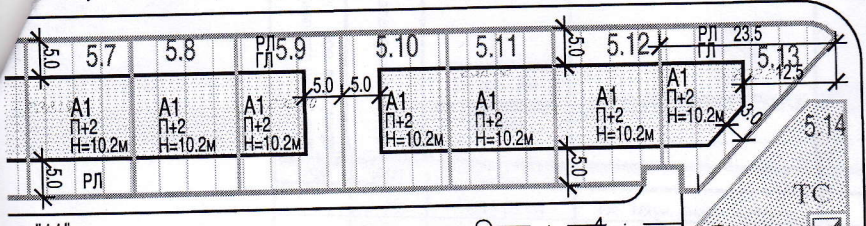

пристап "3"

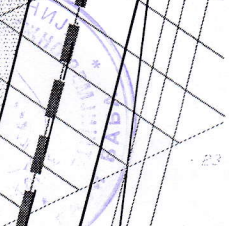

планиран развој		БЛОК 4 П = 22722 м2 =2.27 ха						
број на парцела	површина на градежна парцела	површина под градба	изградена површина	намена на земјиште	максимална висина на градба/број на катови	стање во парцела	приклучување вон парцела (јавен паркинг)	
	М2	М2	М2		М	број	број	
4.1	272	129	387	домув.во станб..куќи А1	10.20 / П+2	4		
4.2	272	129	387	домув.во станб..куќи А1	10.20 / П+2	4		
4.3	301	104	312	домув.во станб..куќи А1	10.20 / П+2	4		
4.4	301	104	312	домув.во станб..куќ-и А1	10.20 / П+2	4		
4.5	301	104	312	домув.во станб..куќи А1	10.20 / П+2	4		
4.6	301	104	312	домув.во станб..куќ- А1	10.20 / П+2	4		
4.7	301	161	483	домув.во станб..куќи А1	10.20 / П+2	4		
4.8	301	161	483	домув.во станб..куќ- А1	10.20 / П+2	4		
4.9	301	104	312	домув.во станб..куќ- А1	10.20 / П+2	4		
4.10	301	104	312	домув.во станб..куќ- А1	10.20 / П+2	4		
4.11	301	104	312	домув.во станб..куќ- А1	10.20 / П+2	4		
4.12	301	104	312	домув.во станб..куќи А1	10.20 / П+2	4		
4.13	272	129	387	домув.во станб..куќи А1	10.20 / П+2	4		
4.14	272	129	387	домув.во станб..куќи А1	10.20 / П+2	4		
4.15	351	119	357	домув.во станб..куќи- А1	10.20 / П+2	4		
4.16	404	154	462	домув.во станб..куќи- А1	10.20 / П+2	4		
4.17	429	138	414	домув.во станб..куќи А1	10.20 / П+2	4		
4.18	390	138	414	домув.во станб..куќи А1	10.20 / П+2	4		
4.19	353	124	372	домув.во станб..куќи А1	10.20 / П+2	4		
4.20	301	161	483	домув.во станб..куќи А1	10.20 / П+2	4		
4.21	301	104	312	домув.во станб..куќи А1	10.20 / П+2	4		
4.22	301	104	312	домув.во станб..куќи А1	10.20 / П+2	4		
4.23	301	104	312	домув.во станб..куќи А1	10.20 / П+2	4		
4.24	301	161	483	домув.во станб..куќи А1	10.20 / П+2	4		
4.25	301	161	483	домув.во станб..куќ-и А1	10.20 / П+2	4		
4.26	276	104	312	домув.во станб..куќи А1	10.20 / П+2	4		
4.27	276	104	312	домув.во станб..куќи А1	10.20 / П+2	4		
4.28	270	99	297	домув.во станб..куќи А1	10.20 / П+2	4		
4.29	294	154	462	домув.во станб..куќи А1	10.20 / П+2	4		
4.30	294	99	297	домув.во станб..куќи А1	10.20 / П+2	4		
4.31	382	132	396	домув.во станб..куќи А1	10.20 / П+2	4		
4.32	421	132	396	домув.во станб..куќи А1	10.20 / П+2	4		
4.33	394	154	462	домув.во станб..куќи А1	10.20 / П+2	4		
4.34	345	118	354	домув.во станб..куќи А1	10.20 / П+2	4		
4.35	345	118	354	домув.во станб..куќ-и А1	10.20 / П+2	4		
4.36	294	154	462	домув.во станб..куќи А1	10.20 / П+2	4		
4.37	294	99	297	домув.во станб..куќи А1	10.20 / П+2	4		
4.38	294	99	297	домув.во станб..куќи А1	10.20 / П+2	4		
4.39	294	154	462	домув.во станб..куќи - А1	10.20 / П+2	4		
4.40	270	99	297	домув.во станб..куќи А1	10.20 / П+2	4		
4.41	276	109	327	домув.во станб..куќи А1	10.20 / П+2	4		
4.42	276	109	327	домув.во станб..куќи А1	10.20 / П+2	4		
4.43	301	104	312	домув.во станб..куќи А1	10.20 / П+2	4		
4.44	301	104	312	домув.во станб..куќи А1	10.20 / П+2	4		
4.45	301	104	312	домув.во станб..куќи А1	10.20 / П+2	4		
4.46	301	104	312	домув.во станб..куќи А1	10.20 / П+2	4		
4.47	301	104	312	домув.во станб..куќи А1	10.20 / П+2	4		
4.48	301	104	312	домув.во станб..куќи А1	10.20 / П+2	4		
4.49	301	104	312	домув.во станб..куќи А1	10.20 / П+2	4		
4.50	301	104	312	домув.во станб..куќи А1	10.20 / П+2	4		
4.51	210	80	240	домув.во станб..куќи А1	10.20 / П+2	4		
4.52	410	104	312	домув.во станб..куќи А1	10.20 / П+2	4		
4.53	508			заштитно зеленило - Д2				
	6060			сообраќајни површини				
Вкупно	22722	6191	18573			208		



ИМОТЕН ЛИСТ број: 66916 ИЗВОД
Катастарска општина: МАЏАРИ

ЛИСТ А: ПОДАТОЦИ ЗА НОСИТЕЛОТ НА ПРАВОТО НА СОПСТВЕНОСТ							
Ред. бр.	ЕМБГ / ЕМБС	Име и презиме / Назив	Адреса / Седиште	Дел на недвижност	Правен основ на запишување	Бр. на пред. по кој е извршено запишување	Датум и час на запишување
1	***	РЕПУБЛИКА МАКЕДОНИЈА		1/1	Постојна кат. евиденција за поранешна КО Маџари за КП. 395/1 евидентирана во П.Л.3797	1126-3259/2012	12.06.2012 11:10:10

ЛИСТ Б: ПОДАТОЦИ ЗА ЗЕМЈИШТЕТО (КАТАСТАРСКА ПАРЦЕЛА) И ЗА ПРАВОТО НА СОПСТВЕНОСТ										
Број на катастарска парцела		Викано место/улица	Катастарска		Површина во м2	Сопственост / сосопственост / заедничка сопственост			Бр. на пред. по кој е извршено запишување	Датум и час на запишување
основен	дел		култура	класа						
2142	55	МАЏАРИ	гнз	1	209	СОПСТВЕНОСТ			1121-7815/2013	20.11.2013 10:01:45

Г.Промени на други стварни права и други права чие запишување е утврдено со закон, прибележување на факти од влијание за недвижностите и предбележување

Г.9. Промени во прибележувања

Г9.д.Прибележување дека податоците се запишани со преземање од катастар на земјиште, во недостаток на исправи за правен основ/акти од надлежни органи														
Број на катастарска парцела		Викано место/улица	Катастарска		Површина во м2	Број на зграда	Влез/Кат/Број на посебен дел од			Намена на посебен дел од зграда	Внатрешна површина во м2	Број и датум на Решение објавено во Службен весник на РМ и датум на стапување во примена на катастарот на недвижностите	Број на предмет по кој е извршено прибележувањето	Датум и час на запишување
основен	дел		Култура	Класа			Влез	Кат	Број					
2142	55	МАЏАРИ	гнз	1	209	0						Постојна кат. евиденција за поранешна КО Маџари за КП.395/1 евидентирана во П.Л.3797	1121-7815/2013	20.11.2013 10:01:45



РЕПУБЛИКА МАКЕДОНИЈА
 АГЕНЦИЈА ЗА КАТАСТАР НА НЕДВИЖНОСТИ
 1105-150036/2018 од 14.09.2018 13:58:50



ИМОТЕН ЛИСТ број: 66916 ИЗВОД
 Катастарска општина: МАЏАРИ


Легенда на внесени шифри и кратенки:	
Шифра	Опис
гнз	Градежно неизградено земјиште

Тип	Опис
Извод	Дел од содржината на имотниот лист за избраните парцели или згради

М.П.



Овластено лице:
Златко Фурнаџиски
 име и презиме, потпис

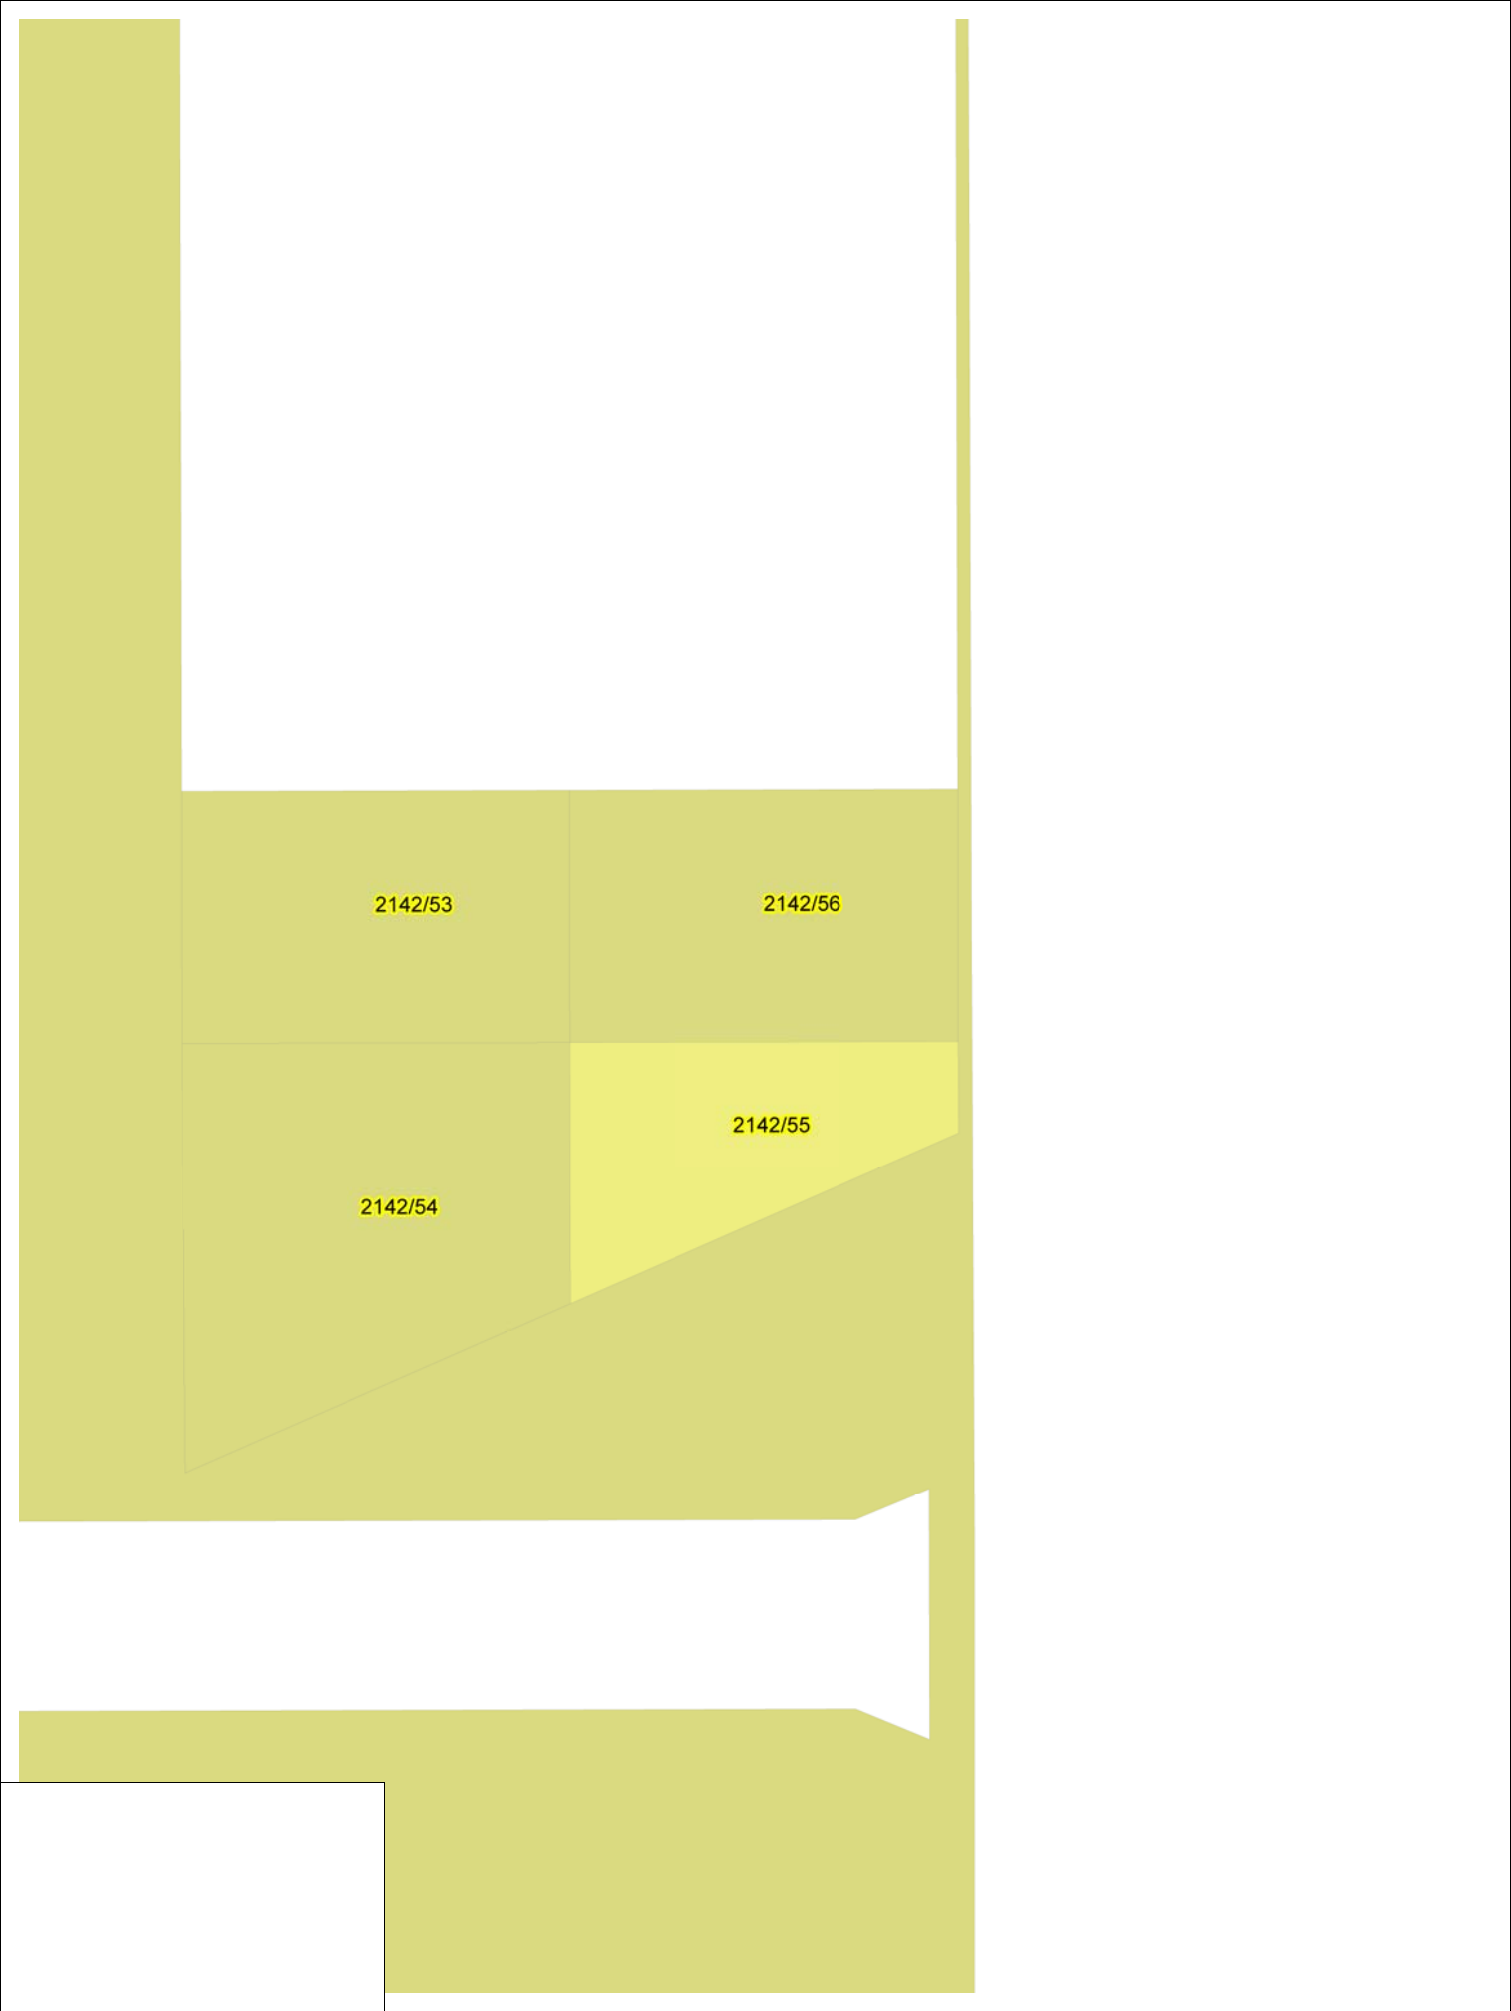

Плаќањето е успешно завршено

Број на извршената трансакција: 2537371

Назив на налогодавач: Златко Фурнаџиски Партизански Одреди 89	Назив на налогопримач: НРБМ Буџет на РМ
Трансакциска сметка на	Трансакциска сметка на 100-0000000-630-95
Банка на налогодавач:	Банка на налогопримач: АКН 3
Даночен број или ЕМБС: 6189822	Износ: МКД 525.59
Повикување на број:	Уплатна сметка:
Цел на плаќање: Издавање на податоци во дигитална форма	Сметка на буџетски корисник: 2100100100450-787-11
Потпис:	Приходна шифра и програма: 724116-20 <input type="checkbox"/> преку МИПС
	Датум на уплата: 14.09.2018 Место на плаќање: Интернет Casys cPay

Налог ПП50

ВКУПНО ЗА ПРИЈАВА	414.00
АДМИНИСТРАТИВНА ТАКСА	0.00
ПРОВИЗИЈА	11.59
ЗАВЕРКА НА ГЕОДЕТСКИ ЕЛАБОРАТ	100.00
ВКУПНО ЗА НАПЛАТА	525.59



ПОТВРДА
за проверка на геодетски елаборат
КО МАЏАРИ

Се потврдува дека ГЕО ПРЕМЕР КАТ, 6189822, УЛ.М.Т.ГОЛОГАНОВ 98/1/7 - СКОПЈЕ на ден 14.09.2018 во 14:06:00 часот до Агенцијата за катастар на недвижности достави пријава за проверка на геодетски елаборат заведена под број 03-168/2-863/2018

КО.: МАЏАРИ / Парцела: 2142/55

За да го искористите изработениот геодетски елаборат, внесете ја следната лозинка 'IE6DOKU', на <https://ekatlite.platform.katastar.gov.mk/ekatlite>.



РЕПУБЛИКА МАКЕДОНИЈА
АГЕНЦИЈА ЗА КАТАСТАР НА НЕДВИЖНОСТИ
1105-211273/2018 од 20.12.2018 13:32:26



ИМОТЕН ЛИСТ број: 66916 ПРЕПИС
Катастарска општина: МАЏАРИ

ЛИСТ А: ПОДАТОЦИ ЗА НОСИТЕЛОТ НА ПРАВОТО НА СОПСТВЕНОСТ

Ред. бр.	ЕМБГ / ЕМБС	Име и презиме / Назив	Адреса / Седиште	Дел на недвижност	Правен основ на запишување	Бр. на пред. по кој е извршено запишување	Датум и час на запишување

ЛИСТ Б: ПОДАТОЦИ ЗА ЗЕМЈИШТЕТО (КАТАСТАРСКА ПАРЦЕЛА) И ЗА ПРАВОТО НА СОПСТВЕНОСТ

Број на катастарска парцела	Викено место/улица	Катастарска култура	Класа	Површина во м2	Сопственост / сопственост / заедничка сопственост	Право преземено при конверзија на податоците од старкут ел.систем	Бр. на евид. лист	Бр. на пред. по кој е извршено запишување	Датум и час на запишување

Г.Промени на други стварни права и други права чие запишување е утврдено со закон, прибележување на факти од влијание за недвижностите и предбележување

Г.9. Промени во прибележувања

Г9.д. Прибележување дека податоците се запишани со преземање од катастар на земјиште, во недостаток на исправи за правен основ/акти од надлежни органи

Број на катастарска парцела	Викено место/улица	Катастарска култура	Класа	Површина во м2	Број на зграда	Влез/Кат/Број на посебен дел од	Намена на посебен дел од зграда	Внатрешна површина во м2	Број и датум на Решение објавено во Службен весник на РМ и датум на стапување во примена на катастарот на недвижностите	Број на предмет по кој е извршено прибележувањето	Датум и час на запишување

РЕПУБЛИКА МАКЕДОНИЈА
 АГЕНЦИЈА ЗА КАТАСТАР НА НЕДВИЖНОСТИ
 1105-211273/2018 од 20.12.2018 13:32:26



ИМОТЕН ЛИСТ број: 66916 ПРЕПИС
 Катастарска општина: МАЏАРИ

Легенда на внесени шифри и кратенки:	
Шифра	Опис
ГНЗ	Градежно неизградено земјиште
***	СОГЛАСНО ЗАКОНОТ ЗА ЗАШТИТА НА ЛИЧНИ ПОДАТОЦИ, ЕМБЛЕМС ПРЕТСТАВУВА ЛИЧЕН ПОДАТОК И ПОРАДИ ТОА ИСТИОТ НЕ МОЖЕ ДА СЕ ПРИКАЖЕ

Тип	Опис
Препис	Цела содржина од имотниот лист



Овластено лице:
Ева Петрушевска
 име и презиме, потпис

Eva Petrushevska



РЕПУБЛИКА МАКЕДОНИЈА



ОПШТИНА ГАЗИ БАБА
С К О П Ј Е

СЕКТОР ЗА УРБАНИЗАМ И ГРАДЕЖНО ЗЕМЈИШТЕ
Одделение за спроведување на урбанистички планови
Бр. 28-3/Сл. од 10.09.2018 год.

ИЗВОД ОД ПЛАН БРОЈ 767/2018

ДУП Маџари- Хиподром
Планиран развој 2007-2012
Одлука бр: 07-293/3 од 29.01.2008
Намена на градба: Домување во станбени куќи А1
Ул. „6,, бр. /
КО Маџари КП 2142/55
ДЛ 207 М 1: 1000

ИЗВОДОТ ЗА : број на парцела 4.51 блок 4

СОДРЖИ:








1. ГРАФИЧКИ ДЕЛ
- Заверена копија од синтезен план во идентична форма
 - табела со нумерички показатели



ПО ОВЛАСТУВАЊЕ НА ГРАДОНАЧАЛНИКОТ

Арсовска Ружа, иа

ул. "Никола Киров Мајски"

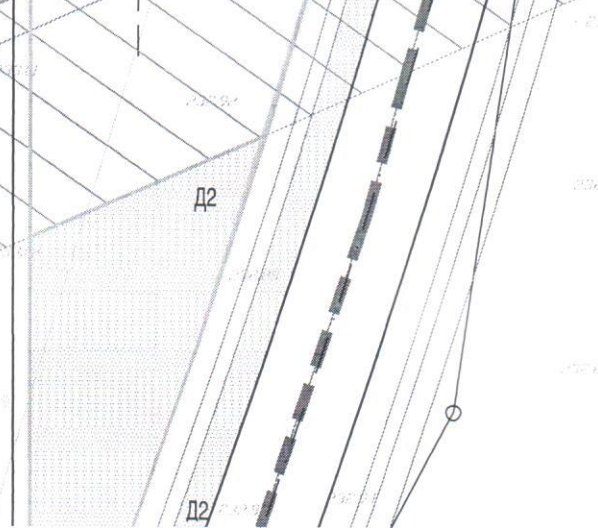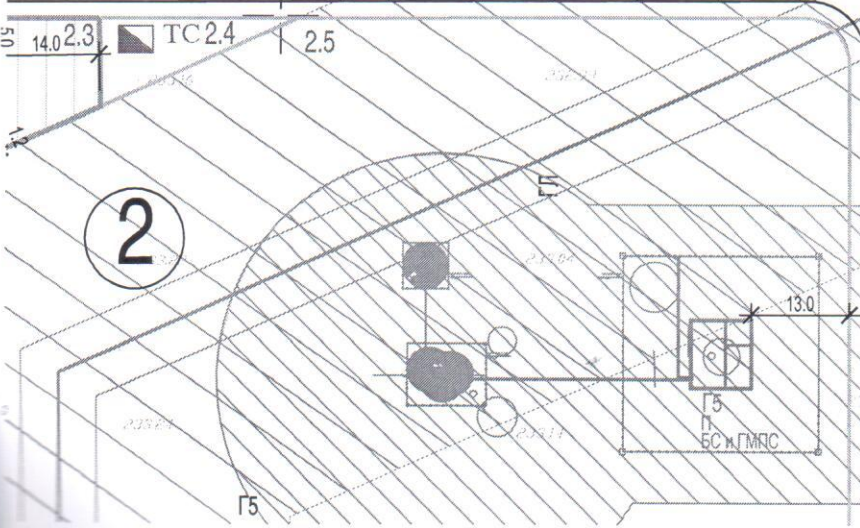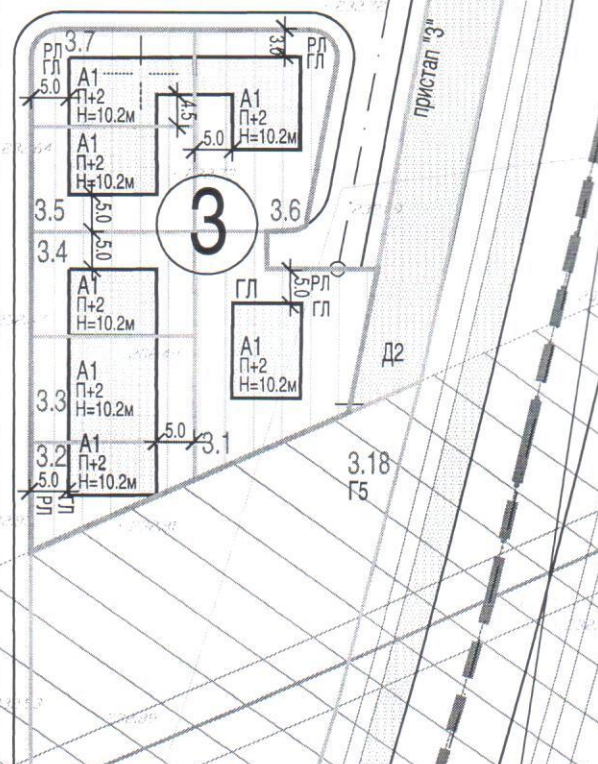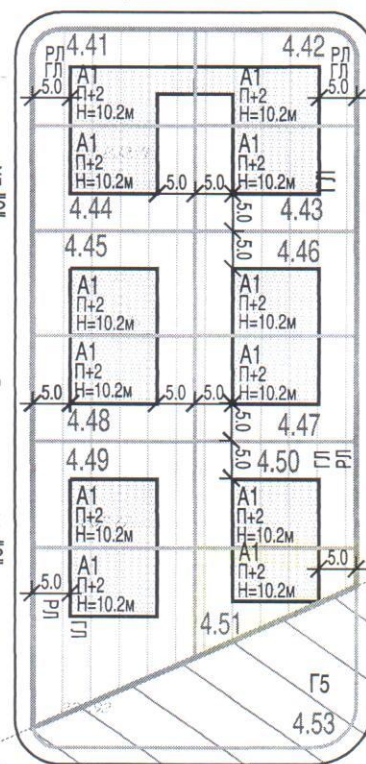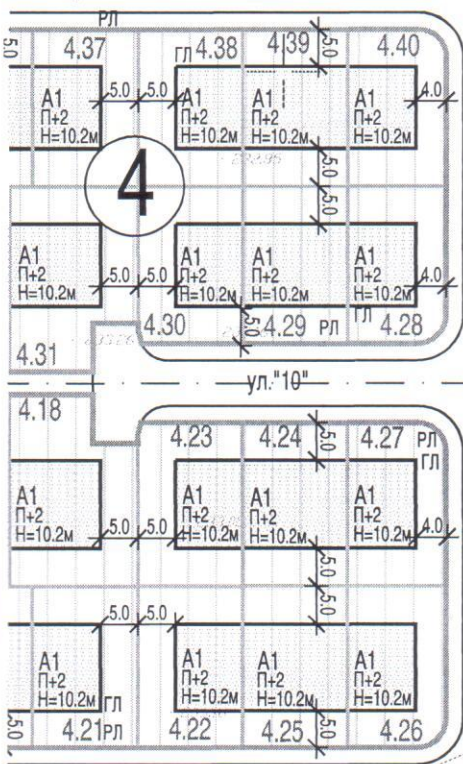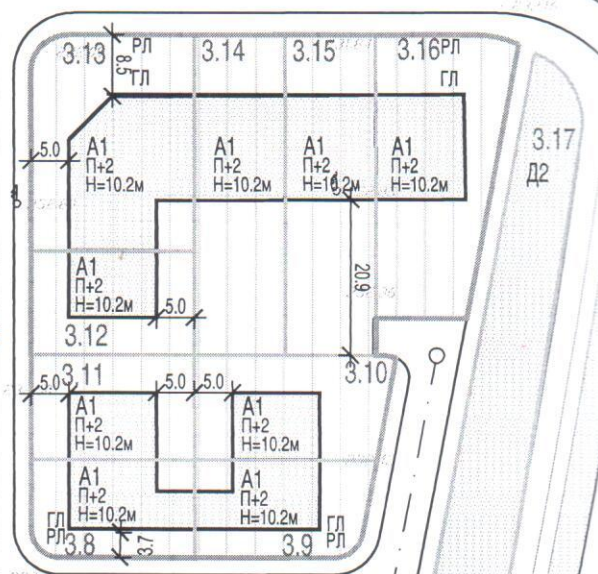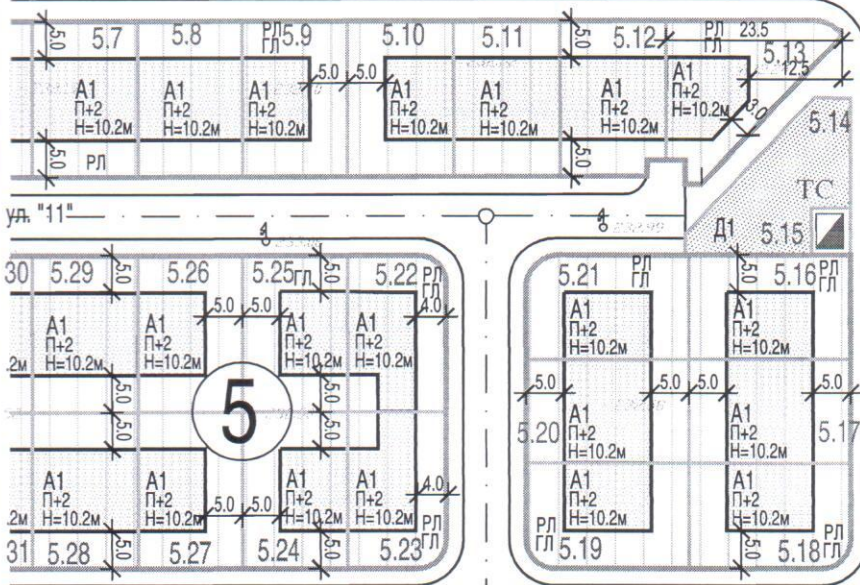

планиран развој		БЛОК 4 П = 22722 м ² = 2.27 ха					
број на парцела	површина на градежна парцела	површина под градба	изградена површина	намена на земјиште	максимална висина на градба/број на катови	паркирање во парцела	паркирање во локација (јавен паркинг)
	М ²	М ²	М ²		М'	број	број
4.1	272	129	387	домув.во станб..куќи А1	10.20 / П+2	4	
4.2	272	129	387	домув.во станб..куќи А1	10.20 / П+2	4	
4.3	301	104	312	домув.во станб..куќи А1	10.20 / П+2	4	
4.4	301	104	312	домув.во станб..куќ-и А1	10.20 / П+2	4	
4.5	301	104	312	домув.во станб..куќи А1	10.20 / П+2	4	
4.6	301	104	312	домув.во станб..куќ- А1	10.20 / П+2	4	
4.7	301	161	483	домув.во станб..куќи А1	10.20 / П+2	4	
4.8	301	161	483	домув.во станб..куќ- А1	10.20 / П+2	4	
4.9	301	104	312	домув.во станб..куќ- А1	10.20 / П+2	4	
4.10	301	104	312	домув.во станб..куќ- А1	10.20 / П+2	4	
4.11	301	104	312	домув.во станб..куќ- А1	10.20 / П+2	4	
4.12	301	104	312	домув.во станб..куќи А1	10.20 / П+2	4	
4.13	272	129	387	домув.во станб..куќи А1	10.20 / П+2	4	
4.14	272	129	387	домув.во станб..куќи А1	10.20 / П+2	4	
4.15	351	119	357	домув.во станб..куќи- А1	10.20 / П+2	4	
4.16	404	154	462	домув.во станб..куќи- А1	10.20 / П+2	4	
4.17	429	138	414	домув.во станб..куќи А1	10.20 / П+2	4	
4.18	390	138	414	домув.во станб..куќи А1	10.20 / П+2	4	
4.19	353	124	372	домув.во станб..куќи А1	10.20 / П+2	4	
4.20	301	161	483	домув.во станб..куќи А1	10.20 / П+2	4	
4.21	301	104	312	домув.во станб..куќи А1	10.20 / П+2	4	
4.22	301	104	312	домув.во станб..куќи А1	10.20 / П+2	4	
4.23	301	104	312	домув.во станб..куќи А1	10.20 / П+2	4	
4.24	301	161	483	домув.во станб..куќи А1	10.20 / П+2	4	
4.25	301	161	483	домув.во станб..куќ-и А1	10.20 / П+2	4	
4.26	276	104	312	домув.во станб..куќи А1	10.20 / П+2	4	
4.27	276	104	312	домув.во станб..куќи А1	10.20 / П+2	4	
4.28	270	99	297	домув.во станб..куќи А1	10.20 / П+2	4	
4.29	294	154	462	домув.во станб..куќи А1	10.20 / П+2	4	
4.30	294	99	297	домув.во станб..куќи А1	10.20 / П+2	4	
4.31	382	132	396	домув.во станб..куќи А1	10.20 / П+2	4	
4.32	421	132	396	домув.во станб..куќи А1	10.20 / П+2	4	
4.33	394	154	462	домув.во станб..куќи А1	10.20 / П+2	4	
4.34	345	118	354	домув.во станб..куќи А1	10.20 / П+2	4	
4.35	345	118	354	домув.во станб..куќ-и А1	10.20 / П+2	4	
4.36	294	154	462	домув.во станб..куќи А1	10.20 / П+2	4	
4.37	294	99	297	домув.во станб..куќи А1	10.20 / П+2	4	
4.38	294	99	297	домув.во станб..куќи А1	10.20 / П+2	4	
4.39	294	154	462	домув.во станб..куќи - А1	10.20 / П+2	4	
4.40	270	99	297	домув.во станб..куќи А1	10.20 / П+2	4	
4.41	276	109	327	домув.во станб..куќи А1	10.20 / П+2	4	
4.42	276	109	327	домув.во станб..куќи А1	10.20 / П+2	4	
4.43	301	104	312	домув.во станб..куќи А1	10.20 / П+2	4	
4.44	301	104	312	домув.во станб..куќи А1	10.20 / П+2	4	
4.45	301	104	312	домув.во станб..куќи А1	10.20 / П+2	4	
4.46	301	104	312	домув.во станб..куќи А1	10.20 / П+2	4	
4.47	301	104	312	домув.во станб..куќи А1	10.20 / П+2	4	
4.48	301	104	312	домув.во станб..куќи А1	10.20 / П+2	4	
4.49	301	104	312	домув.во станб..куќи А1	10.20 / П+2	4	
4.50	301	104	312	домув.во станб..куќи А1	10.20 / П+2	4	
4.51	210	80	240	домув.во станб..куќи А1	10.20 / П+2	4	
4.52	410	104	312	домув.во станб..куќи А1	10.20 / П+2	4	
4.53	508			заштитно зеленило - Д2			
	6060			сообраќајни површини			
Вкупно	22722	6191	18573			208	

РЕПУБЛИКА МАКЕДОНИЈА
АГЕНЦИЈА ЗА КАТАСТАР НА НЕДВИЖНОСТИ
1107-9173/2018 од 24.10.2018 10:56:43



Врз основа на член 161 од Законот за катастар на недвижности („Службен весник на Република Македонија“ бр. 55/2013), Агенцијата за катастар на недвижности, Центар за катастар на недвижности Скопје по барање на по службена должност од податоците во катастарот на недвижности го издава следното

У В Е Р Е Н И Е

ЗА ИСТОРИСКИ ПРЕГЛЕД НА ИЗВРШЕНИТЕ ЗАПИШУВАЊА ЗА КП број. 2142/55 КО МАЏАРИ

Со излагањето на јавен увид на податоците, извршен 1938 година на начин и постапка регулирани со Закон за КО Маџари КП.395 нива 2-ра класа од 18680м², нива 4-та класа од 75052м² и нива 5-та класа од 11400м², била евидентирана во ПЛ.59 на Жерајик Обрен.

Во 1948 година врз основа на наредба на ревизијата на катастарот бр.591/48 (сл.весник бр.8/48) КП.395 нива 2-ра класа од 18680м², нива 4-та класа од 75052м² и нива 5-та класа од 11400м², била евидентирана во ПЛ.175 на Факултетско стопанство „Вардар“.

Во 1979 година врз основа на Решение за административен пренос УП.Бр.13-1960/78 и УП Бр. 13-2026/78 од Собрание на Општина Гази Баба КП.395 нива 2-ра класа од 17900м², нива 4-та класа од 75052м² и нива 5-та класа од 11400м² се евидентира во ПЛ.175 на Досегашен.

Во 1993 година врз основа на член 5 од законот за изменување и дополнување на законот за градежно земјиште (сл.весник бр.21/91) КП.395 со непроменета површина се евидентира во ПЛ.175 на РМ-Факултетско Стопанство Вардар с.Трубарево.

Во 2004 година врз основа на Решение бр.01-4397/4/99 од Завод за Статистика и Решение Т.рег. бр.11020/98 од основен суд Скопје 1, ПЛ.175 (цел имот) се евидентира на РМ-корисник АД за производство и промет на земјоделски и сточарски производи Факултетско Земјоделско Стопанство с. Трубарево.

Во 2008 година врз основа на Извод од план бр.27-964/186/08 од Општина Гази Баба, копие од нумерички податоци бр.1104/1593/1/08, извод од план бр.27-964/107/08, копие од нумерички податоци бр.1104/1591/1/08, извод од план бр.27-964/187, бр.27-964/04 и бр.27-964/125, копие од нумерички податоци бр.1104/1584 и бр.1104/1592/1/08 и бр.1104/1594/1/08 од ДЗГР Скопје, решение уп.бр. 1117/11153/08 и бр.1117/11535/08 од овој сектор и дополнително решение уп.бр.1117/11153/08 и бр. 1117/11535/08 од 14.10.08 од овој сектор од КП.395 за првпат се оформува КП.395/1 нива 2 класа од 17900м², нива 4 класа од 67766м² и нива 5 класа од 8997м², се евидентира во нов ПЛ.3797 на Република Македонија.

Во 2010 г. престанува да се применува катастарот на земјиште за дел од КО Маџари, установен согласно Законот за премер, катастар и запишување на правата на недвижностите, а во примена стапува катастар на недвижности за КО Маџари, установен согласно Законот за премер и запишување на правата на недвижностите.

При устројување на катастарот на недвижностите извршена е нова нумерација за катастарските парцели, така што од дел од КП.395/1 КО Маџари, настаната е КП.2142/55 за КО Маџари.

Со излагањето на јавен увид на податоците од премерот за КО Маџари извршен согласно Законот за премер, катастар и запишување на правата на недвижностите и стапување во сила на катастарот на недвижностите за КО Маџари во 2010 година, КП.2142/1 нива 1-ва класа со 220352м², како недвижност со неутврдени права запишана во ИЛ.678 со прибелешка „предметот не е изложен,,.

Во периодот што следи, КП.2142/1 трпи промени по однос на површина, но секогаш била како недвижност со неутврдени права запишана во ИЛ.678 со прибелешка „предметот

РЕПУБЛИКА МАКЕДОНИЈА
АГЕНЦИЈА ЗА КАТАСТАР НА НЕДВИЖНОСТИ

1107-9173/2018 од 24.10.2018 10:56:43



не е изложен,, така што во 2012 година, КП.2142/1 нива 1-ва класа со 131157м2, како недвижност со неутврдени права запишана во ИЛ.678 со прибелешка „предметот не е изложен,,

Во 2012 година, врз основа на Потврда Бр.1126-3259/2012 година од овој сектор, Поранешна кат .евиденција КО Маџари за КП.395/1 ПЛ.3979, од КП.2142/1 за првпат се оформува КП.2142/55 градежно неизградено земјиште од 210м2, се запишува во ИЛ.66916 на Р.Македонија, со право на сопственост.

Во 2013 година, врз основа на Потврда Бр.1121-7815/2013 година од овој сектор, КП.2142/55 градежно неизградено земјиште од 209м2, се запишува во ИЛ.66916 на Р.Македонија, со право на сопственост.

Во 2014 година врз основа на Член 83 од Законот на катастар на недвижности (Сл.весник 55/2013) на сила стапува дигитален катастарски план врз основа на аналогем катастарски план, при што КП.2142/55 градежно неизградено земјиште од 209.38м2, се запишува во ИЛ.66916 на Р. Македонија, со право на сопственост.

Заклучно 24.10.2018 година, други промени за КП.2142/55 КО Маџари, нема.

Овластено лице

Габриела Богдановска

М.П.



РЕПУБЛИКА МАКЕДОНИЈА
ОПШТИНА ГАЗИ БАБА
Бр. 13-5741/1 од 20.12.2018 година
СКОПЈЕ

ЗАПИСНИК
за извршен увид на лице место

Комисијата надлежна за вршење увид на лице место при општина Гази Баба, во состав од :

1. Светлана Јованоска - дипломиран инженер архитект
2. Стојка Долиќоска - дипломиран инженер архитект
3. Сања Јосифова - дипломиран геодетски инженер

на ден 14.12.2018 година изврши увид на лице место на Г.П.бр.4.51 која претставува К.П.бр.2142/55 КО Маџари во управната работа по предметот за огласување на Објава за отуѓување на градежно земјиште сопственост на Република Македонија по пат на електронско јавно наддавање за изградба на објект со намена А1 –семејно домување во семејни куќи.

По извршениот увид на лице место, констатирана е следната констатација:



сл.бр.1 Г.П.бр.4.51



сл.бр.2 Г.П.бр.4.51

Г.П.бр.4.51 е претставена од К.П.бр.2142/55 КО Маџари, на која согласно Извод од план број 767/2018 за Детален урбанистички план за Маџари-Хиподром планирано е изградба на објект со намена А1 –семејно домување во семејни куќи.

Предметното градежно земјиште претставува градежно неизградено земјиште (сл.бр.1 и сл.бр.2).

Членови на комисија:

Светлана Јованоска

Стојка Долиќоска

Сања Јосифова

С. Јосифова

